



ΕΦΗΜΕΡΙΣ ΤΗΣ ΚΥΒΕΡΝΗΣΕΩΣ

ΤΗΣ ΕΛΛΗΝΙΚΗΣ ΔΗΜΟΚΡΑΤΙΑΣ

ΤΕΥΧΟΣ ΤΕΤΑΡΤΟ **Αρ. Φύλλου 918**

28 Δεκεμβρίου 2000

ΠΕΡΙΕΧΟΜΕΝΑ

ΑΠΟΦΑΣΕΙΣ

ΑΠΟΦΑΣΕΙΣ

Αριθ. Τ.Υ.4694 (1)

Εφαρμογή του άθρου Ι του Ν. 653/77 "περί υποχρεώσεως των παροδίων ιδιοκτητών για την διάνοιξη Εθνικών οδών κ.λπ.

Ο ΝΟΜΑΡΧΗΣ ΑΡΤΑΣ

Έχοντας υπόψη:

1. Την μελέτη βελτίωση της, επαρχ. οδού Μπανιώτη-Χανόπουλο-Καμπή και ειδικότερα στο τμήμα από Χ.Θ,0+000 (Κομβος Μπανιώτη) μέχρι Χ.Θ.6+021 (κόμβος Αμπελίων) με το κτηματολογικό διάγραμμα και κτηματολογικό πίνακα που συντάχθηκαν την 15-1-1999 από τον Τοπογράφο Μηχ/κο Γεώργιο Γιολδάση και ελέχθησαν και θεωρήθηκαν από την Δ.Τ.Υ.Ν.Α. Άρτας.

2. Τις διατάξεις του Ν. 653/77 «περί υποχρεώσεως των παροδίων ιδιοκτητών για την διάνοιξη Εθνικών οδών κ.λπ. όπως ισχύει μετά τις τροποποιήσεις που έγιναν.

3. Τις παρ. 9 και 10 του άρθρου 62 του Ν. 947/77 «περί οικιστικών περιοχών και το Π.Δ. 929/79 καθώς και την παρ. 4 του άρθρου 9 του Ν. 960/21.8.79 δια των οποίων τέθηκαν σε εφαρμογή νέες διατάξεις απαλλοτριώσεως με επιβάρυνση των παροδίων ιδιοκτητών για τις περιπτώσεις Εθνικών οδών, (νέες διανοίξεις, βελτιώσεις ή διαπλατύνσεις) επαρχ. οδών, Δημοτικών ή Κοινοτικών (νέες διανοίξεις βελτιώσεις).

4. Την ανάγκη καθορισμού των περιπτώσεων εφαρμογής του άρθρου 1 του Ν. 653/77 σε οδούς που προβλέπεται εκτέλεση εργασιών βελτιώσεως ή διαπλατύνσεως.

5. Τους Νόμους 1349/83, 1892/90, 2040/92 και 2052/92 που τροποποιούν και συμπληρώνουν τις διατάξεις του Ν. 653/77.

6. Την αριθμ.Τ.Υ.2264/99 απόφαση έγκρισης της παραπανω μελέτης.

7. Την υφισταμένη κατάσταση της επαρχιακής οδου Μπανιώτη-Χανόπουλο-Καμπή και ειδικότερα για το τμήμα από Χ.Θ. 0+000 (Κόμβος Μπανιώτη) μέχρι Χ.Θ.6+021 (Κόμβος Αμπελίων), αποφασίζουμε:

Ορίζουμε όπως παρακάτω το τμήμα από 0+000 (κόμβος Μπανιώτη) μέχρι Χ.Θ.6+021 διασταύρωση προς οικισμό Αμπέλια Αμμοτόπου) της επαρχ. οδού Μπανιώτη - Χανόπουλο - Καμπή που αποτελεί χάραξη για την βελτίωση αυτού και που έχουν εφαρμογή οι διατάξεις του άρθρου Ι του Ν. 653/77 και με τα εξής πλάτη εκατέρωθεν του δρόμου:

1/ Χ.Θ.0+000 έως Χ.Θ.2+193,78 πλάτος απαλ. 18μ.αριστερά του άξονα 10μ. και δεξιά 8,0 μ.

2/ Χ.Θ.2+193,78 έως Χ.Θ.3+709,91 πλ. απαλ.16 μ. εκατέρωθεν του άξονα 8,0 μ.

3/ Χ.Θ.3+709,91 έως Χ.Θ.4+465,01 πλ. απαλ.14 μ. εκατέρωθεν του άξονα 7,0 μ.

4/ Χ.Θ.4+465,01 "Χ.Θ.5+272,56 πλ. απαλ.12 μ. εκατέρωθεν του άξονα 6,0 μ.

5/ Χ.Θ.3+272,56 " Χ.Θ.6+021,00 πλ. απαλ.14 μ. εκατέρωθεν του άξονα 7,0 μ.

Η απόφαση αυτή να δημοσιευτεί στην εφημερίδα της Κυβερνήσεως.

Άρτα, 30 Νοεμβρίου 2000

Ο Νομάρχης
ΛΑΜΠΡΟΣ ΡΙΖΟΣ

Αριθ. 2279 (2)

Κήρυξη αναδασωτέας έκτασης 6.763 $μ^2$ παράνομα καταστραφείσας δασικής έκτασης στη θέση «Άρμενο» περιφέρειας δημοτικού διαμερίσματος Μαραντοχωρίου Δήμου Απολλωνίων Νομού Λευκάδας.

Ο ΓΕΝΙΚΟΣ ΓΡΑΜΜΑΤΕΑΣ ΠΕΡΙΦΕΡΕΙΑΣ
ΙΟΝΙΩΝ ΝΗΣΩΝ

Έχοντας υπόψη:

1. Τις δ/ξεις του Ν. 2503/97
2. Τις δ/ξεις του άρθρου 117 παρ. 3 του Συντάγματος
3. Τις δ/ξεις του Ν. 998/79 "περί προστασίας δασών κ.τ.λ. και ειδικότερα του άρθρου 41 παρ 1β του άρθρου 38 παρ. 1
4. Τις δ/γες του Υπ. Γεωργίας 160417/1180/8-7-80, 182447/3049/24-9-80
5. Την αριθ. 2155/8.11.2000 πρόταση της Δ/νσης Δασών Λευκάδας, αποφασίζουμε:

Κηρύσσουμε αναδασωτέα με σκοπό την προστασία και επαναφορά της δασικής βλάστησης με φυσική αναγέννηση την δασική έκταση, εμβαδού 6.763 μ2 που βρίσκεται στην θέση "Άρμενο", περιφέρειας δημοτικού διαμερίσματος «Μαραντοχωρίου», Δήμου Απολλωνίων προσδιορίζεται από τα στοιχεία Ι) Ο1, Ο2 ..... Ο38, Ο1 ΙΙ) Ο39, Ο21....Ο40, Ο39 και έχει όρια:

Βόρεια (Ι) Χωράφι	ΙΙ) Αγρ. Δρόμο
Νότια: Δασική έκταση	χωράφι
Ανατολικά: Χωράφ	Ελαιόκτημα
Δυτικά: Δασική έκταση	χωράφι

Όπως φαίνεται στο συνημμένο τοπογραφικό διάγραμμα που αποτελεί αναπόσπαστο μέρος της απόφασης αυτής.

Η απόφαση αυτή να δημοσιευτεί στην εφημερίδα της Κυβερνήσεως.

Κέρκυρα, 21 Νοεμβρίου 2000

Η Γενική Γραμματέας Περιφέρειας
ΑΝΑΣΤΑΣΙΑ ΚΑΝΕΛΛΟΠΟΥΛΟΥ

ΕΛΛΗΝΙΚΗ ΔΗΜΟΚΡΑΤΙΑ
ΠΕΡΙΦΕΡΕΙΑ ΙΟΝΙΩΝ ΝΗΣΩΝ
ΓΕΝΙΚΗ ΔΙΕΥΘΥΝΣΗ ΠΕΡΙΦΕΡΕΙΑΣ
ΔΙΕΥΘΥΝΣΗ ΔΑΣΩΝ (Ν. ΛΕΥΚΑΔΑΣ)

ΤΟΠΟΓΡΑΦΙΚΟ ΔΙΑΓΡΑΜΜΑ

Παράνομα ...καταπατηθείσας δασικής εκτάσης 6.763 τ.μ.
Θέση Άρμενο.... Δήμου ~~Κοινότητας~~ Απολλωνίων
ΚΛΙΜΑΚΑ 1: 1000

Ανήκει στην αριθ. 2279/21.11.00 απόφαση του Γ.Γ.Π.Ι.Νήσων

Εμ. ΙΙ = 3.268 m^2

Εμ. Ι = 3495 m^2

03, 02, 01, 038, 037, 042, 041, 040, 039, 021, 022, 023, 024, 025, 026, 027

30,40 — 47,35 — 30,35 — 20,85 — 75,00 — 45,00 — 5,90 — 19,95 — 28,65 — 11,40 — 23,95 — 16,30 — 11,75 — 45,10

Αγρ. δρόμος

χωράφι

10 μ. (απόσταση 041–040) Χωρίς Ύπαρξη

ΕΘΝΙΚΟ ΤΟΠΟΓΡΑΦΕΙΟ
Για τεχνικούς λόγους στο σχεδιάγραμμα έγινε σμίκρυνση κατά ποσοστό

ΑΠΟΣΠΑΣΜΑ ΧΑΡΤΗ ΕΥΡΥΤΕΡΗΣ ΠΕΡΙΟΧΗΣ
ΚΛΙΜΑΚΑ 1: 5000

Παράνομα καταστραφείσα δασική έκταση

ΘΕΩΡΗΘΗΚΕ
Κέρκυρα 21-11-2000
Ο Γ.Γ.Π.Ν.
ΑΚΡΙΒΕΣ ΑΝΤΙΓΡΑΦΟ
30-11-2000
Αναστ. Κανέλλοπούλου

Λευκάδα 7-11-2000
Ο ΔΙΕΥΘΥΝΤΗΣ ΔΑΣΩΝ
Λάκπρης

Λευκάδα 7-11-2000
Ο
ΣΥΝΤΑΞΑΣ
Λαζ. Τυπάλδος

Αριθ. 2317 (3)

Κήρυξη ως αναδασωτέας εκτάσεως 100 στρεμμάτων, στη θέση "Πέτρες" του Δημοτικού Διαμερίσματος Θεοδωρακείου του Δήμου Εξαπλατάνου, του Νομού Πέλλας.

Ο ΓΕΝΙΚΟΣ ΓΡΑΜΜΑΤΕΑΣ ΠΕΡΙΦΕΡΕΙΑΣ ΚΕΝΤΡΙΚΗΣ ΜΑΚΕΔΟΝΙΑΣ

Έχοντας υπόψη:

1) Την παρ.3 του άρθρου 117 του Συντάγματος της χώρας.

2) Τις περί διοικητικής αποκέντρωσης διατάξεις.

3) Τις δ/ξεις του Ν.998/79 "Περί προστασίας δασών και δασικών εν γένει εκτάσεων" και συγκεκριμένα

α) του αρθ.41 παρ.1

β) του αρθ.38 παρ. 1

γ) του αρθ.70 όπως συμπληρώθηκε με το αρθρ. 12 παρ.2 του Ν.2040/92

4) Τις δ/γές του Υπ. Γεωργίας :

α)160417/1180/80, β) 182447/3049/80 γ) 154659/24-5-82

5) Την με αριθμ.12030 Φ.109.1/19-5-1999 Κ.Υ.Α.

6) Τις διατάξεις του Ν.2218/94 "Περί ίδρυσης Νομαρχιακής αυτ/σης κ.λ.π." και τα άρθρα 4 παρ.7 και 6 παρ.7 του Ν.2240/94 "Συμπλήρωση διατάξεων για τη Νομ. αυτ/ση κ.λ.π."

7) Το Ν.2503/97 "Διοίκηση, οργάνωση, στελέχωση της Περιφέρειας κ.λ.π."

8) Την με αριθμ.5631/26-7-2000 (ΟΡΘΗ ΕΠΑΝΑΛΗΨΗ) απόφαση του Γεν. Γραμμματέα Δασών Περιφέρειας Κεντρικής Μακεδονίας "Ορισμός εισηγητών και μεταβίβαση εξουσίας υπογραφής Μ.Ε.Γ.Γ.Π.Κ.Μ. κ.λ.π.".

9) Την 8819/1-12-2000 πρόταση του Δασαρχείου Αριδαίας περί κήρυξης αναδασωτέας της αναφερόμενης στο θέμα έκτασης, αποφασίζουμε:

Κηρύσσουμε αναδασωτέα, με σκοπό την αποκατάσταση της δασικής βλάστησης με φυσική ή και τεχνική αναδάσωση εφ'όσον τούτο απαιτηθεί, την δημόσια δασική έκταση 100 στρεμμάτων, που κάηκε την 29η Σεπτεμβρίου 2000 και βρίσκεται στη θέση "Πέτρες", του Δημοτικού Διαμερίσματος Θεοδωρακείου , του Δήμου Εξαπλατάνου Ν. Πέλλας.. Η έκταση αυτή προσδιορίζεται από τα στοιχεία Α,Β,Γ,Δ. όπως φαίνεται στο συνημμένο διάγραμμα και η θέση της είναι σημειωμένη στο απόσπασμα φύλλου χάρτη ΓΥΣ "ΕΔΕΣΣΑ" κλιμ.1:50.000, τα οποία αποτελούν αναπόσπαστο μέρος της απόφασης αυτής.

Η έκταση έχει όρια:

Ανατολικά: Δημόσια Δασική έκταση

Δυτικά: Δημόσια Δασική έκταση

Βόρεια: Δημόσια Δασική έκταση


Νότια: Δημόσια Δασική έκταση

Η απόφαση αυτή να δημοσιευθεί στην Εφημερίδα της Κυβερνήσεως.

Έδεσσα 4 Δεκεμβρίου 2000


Με εντολή Γενικού Γραμματέα Περιφέρειας
Ο Δ/ντής Δασών Πέλλας
ΓΕΩΡΓΙΟΣ ΖΗΤΗΣ

ΤΟΠΟΓΡΑΦΙΚΟ ΔΙΑΓΡΑΜΜΑ
της έκτασης που κάηκε την 29.09.00 στην θέση "Πέτρες" περιοχής του Δημοτικού Διαμερίσματος
Θεοδωρακείου του Δήμου Εξαπλατάνου
Κλίμακα 1: 10.000

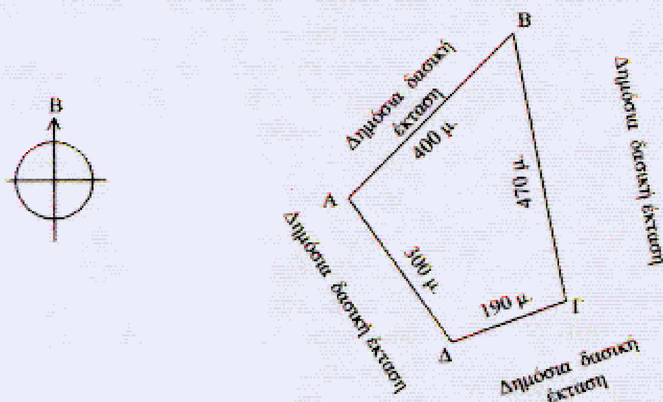

Εμβαδόν ΑΒΓΔΑ = 100.000 τ.μ.

ΧΑΡΤΗΣ ΕΥΡΥΤΕΡΗΣ ΠΕΡΙΟΧΗΣ
ΚΛΙΜΑΚΑ : 50.000

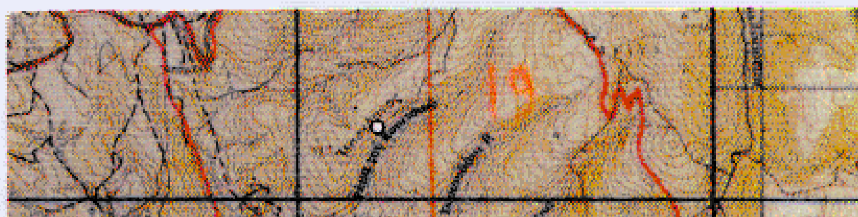

o Θέση πυρκαγιάς

ΘΕΩΡΗΘΗΚΕ
Έδεσσα 4 - 12 - 2000
Ο Δ/ντής Δασών Πέλλας



Γεώργιος Ζήτης
Δασολόγος

ΘΕΩΡΗΘΗΚΕ/ΕΛΕΓΧΘΗΚΕ
Αριδαία 30 Νοεμβρίου 2000
Ο Δασάρχης Αριδαίας

Δημήτριος Ακριτίδης
Δασολόγος Α

Αριδαία 30 Νοεμβρίου 2000
Ο Συντάξας δασολόγος

Σταύρος Τ. Σαγρής

Αριθ. 3861 (4)

Κήρυξη αναδασωτέας έκτασης εμβαδού 84,725 στρεμμάτων στην Δασική θέση "Προφήτης Ηλίας" περιοχής Δημ. Δ/τος Στανού του Δήμου Αρναίας Ν. Χαλκ/κης.

ΣΟ ΓΕΝΙΚΟΣ ΓΡΑΜΜΑΤΕΑΣ ΠΕΡΙΦΕΡΕΙΑΣ ΚΕΝΤΡΙΚΗΣ ΜΑΚΕΔΟΝΙΑΣ

Έχοντας υπόψη:

1. Τις διατάξεις του άρθρου 117 παρ. 3 του Συντάγματος της χώρας

2 Τις Διατάξεις του Ν. 998/79 "Περί Προστασίας Δασών κ.λ.π. και ειδικότερα

I. Του άρθρου 41 παρ. 1

II. Του άρθρου 38

3. Τις Διαταγές του Υπουργείου Γεωργίας I. 160417/1180/8-7-70 II. 182447/3049/24-9-80

4. Την με αριθμό 4826/16-11-2000 Πρόταση του Δασαρχείου Πολυγύρου.

5. Τις Διατάξεις του άρθρου 1 παρ. 2 του Ν. 2503/97 "Μεταβίβαση αρμοδιοτήτων στον Γενικό Γραμματέα Περιφέρειας".

6. Την με αριθμό 5631/11-8-2000 Απόφαση Γενικού Γραμματέα Περιφέρειας Κεντρικής Μακεδονίας "Κατανομή αρμοδιοτήτων στους προϊσταμένους των Δασικών Υπηρεσιών", αποφασίζουμε:

Κηρύσσουμε αναδασωτέα έκταση εμβαδού ογδόντα τεσσάρων και επτακοσίων είκοση πέντε (84,725) στρεμμάτων στη δασική θέση "Προφήτης Ηλίας" περιοχής Δημ. Δ/τος Στανού Δήμου Αρναίας Ν. Χαλκιδικής, με σκοπό την προστασία και την αναδάσωση με φυσική αναγέννηση της έκτασης που καταστράφηκε ολοσχερώς από πυρκαγιά που έγινε στις 24-8-2000.

Η έκταση αυτή προσδιορίζεται μεταξύ Γεωγραφικού μήκους 23° 32΄ 55΄΄ και Γεωγραφικού πλάτους 40° 36΄ 20΄΄ και συνορεύει:

Βόρεια: Με Κοινοτικό δάσος Στανού

Νότια: Με Κοινοτικό δάσος Στανού

Ανατολικά: Με Κοινοτικό δάσος Στανού


Δυτικά: Με Κοινοτικό δάσος Στανού

όπως φαίνεται στο συνημμένο διάγραμμα που αποτελεί αναπόσπαστο μέρος της απόφασης αυτής.

Η απόφαση αυτή να δημοσιευθεί στην Εφημερίδα της Κυβέρνησης.

Πολύγυρος, 27 Νοεμβρίου 2000

Με εντολή Γενικού Γραμματέα Περιφέρειας
Ο Δ/ντής Δασών Ν. Χαλκιδικής
ΓΕΩΡΓΙΟΣ ΓΚΙΟΥΜΟΥΣΙΔΗΣ

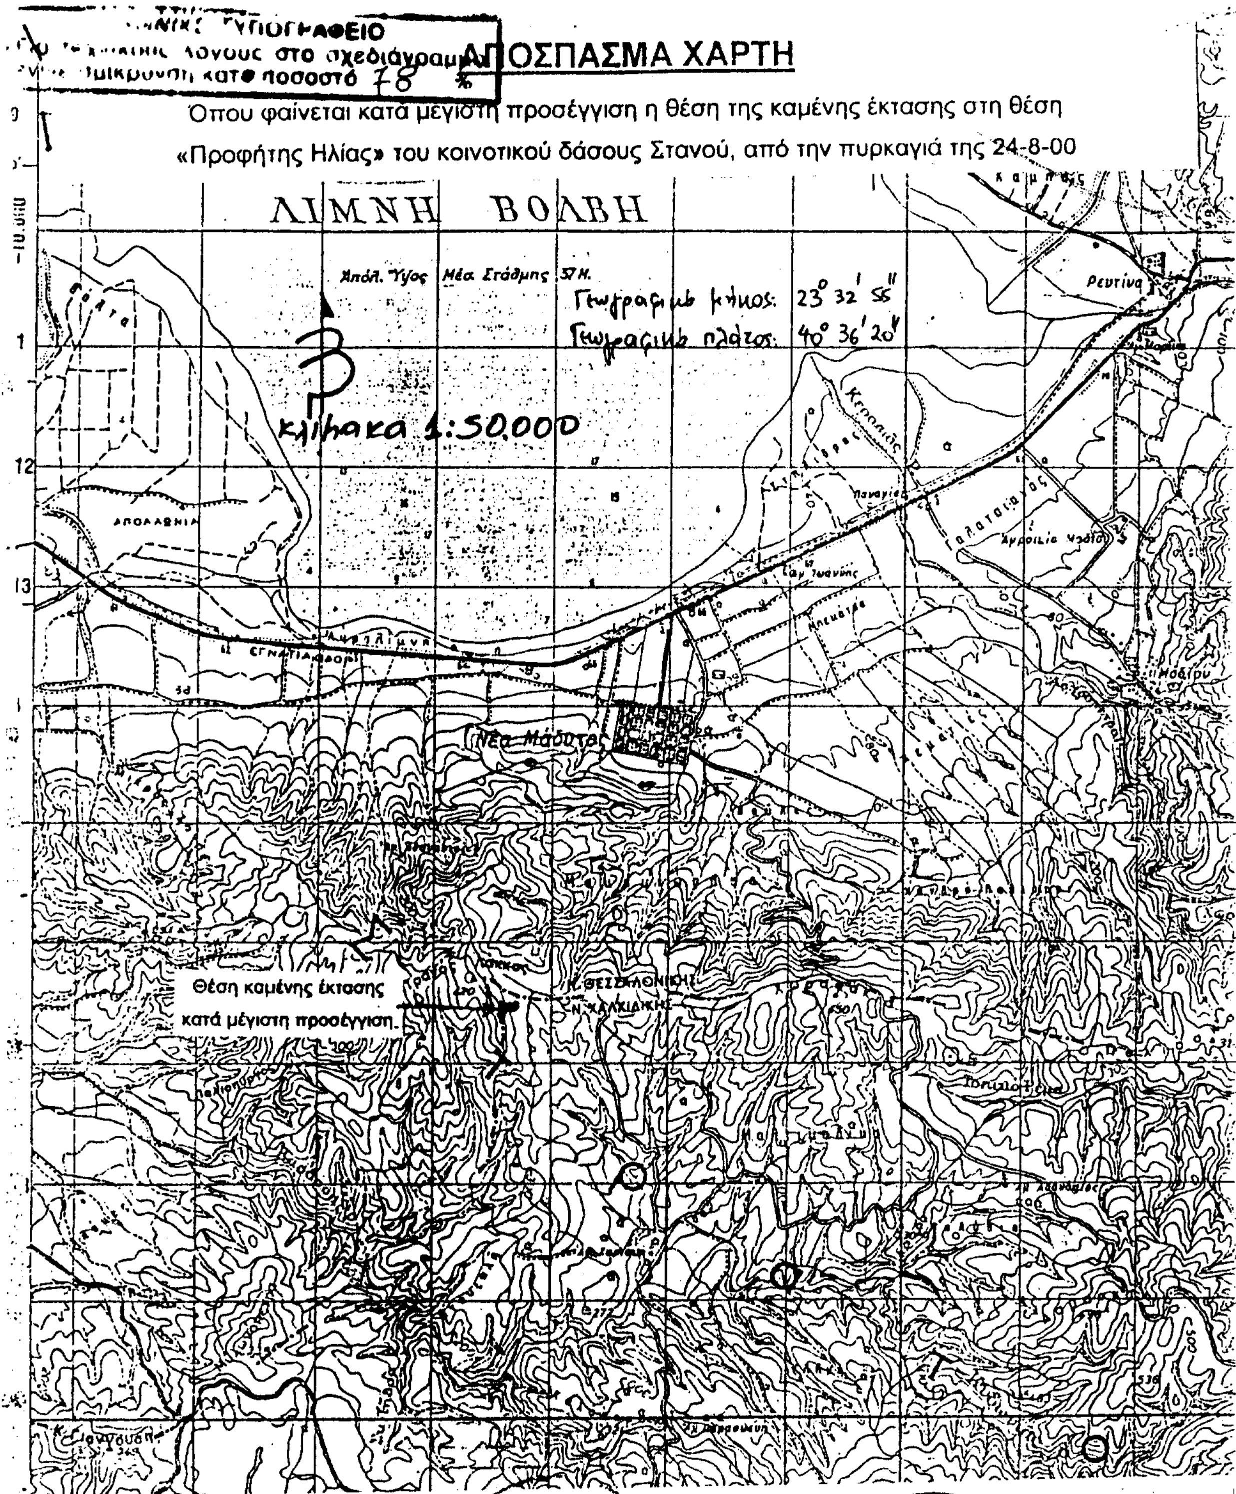

Αρναία 13-11-00
Ο Συντάκτης

Γεώργιος Φουρκιώτης

ΘΕΩΡΗΘΗΚΕ
Ο Δασάρχης Αρναίας

Αναστάσιος Οικονόμου

Ο Δ/ντής Δασών Ν. Χαλκιδικής

Γεώργιος Γκουμουσίδης

ΤΟΠΟΓΡΑΦΙΚΟ ΔΙΑΓΡΑΜΜΑ

Όπου φαίνεται η καμένη έκταση εμβαδού 84,725 στρ. στη θέση «Προφήτης Ηλίας» του κοινοτικού δάσους Στανού από την πυρκαγιά της 24-8-00

Κλίμακα 1:2000

Ε=84.725 στρ.

Αρναία 13-11-00

Ο Συντάκτης

Γεώργιος Φουρκιώτης

Δασολόγος με Α' Βαθμό

ΘΕΩΡΗΘΗΚΕ

Ο Δασάρχης Αρναίας



Αναστάσιος Οικονόμου

Δασολόγος με Βαθμό Αντή

Ο Δ/ντής Δασών Ν. Χαλκιδικής



Γεώργιος Γκιουμουσίδης